


Budynek: C  
Piętro I

Kondygnacja: 2  
Metraż mieszkania: 80,29 m<sup>2</sup>




Lokal nr: **UB3**

0.1 Pokój biurowy 79,13 m<sup>2</sup>  
0.2 Pokój biurowy 9,16 m<sup>2</sup>

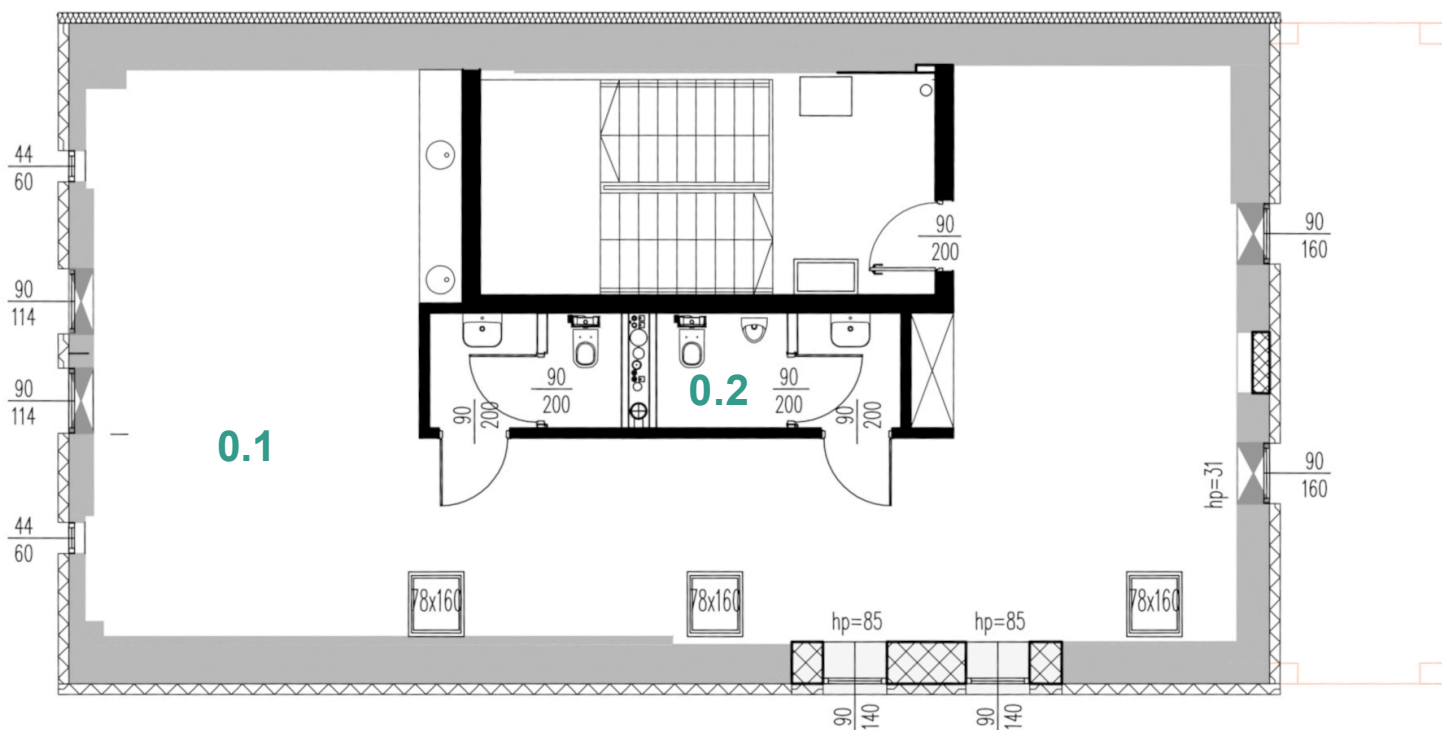

Razem 80,29 m<sup>2</sup>

[www.stanislawowska59.pl](http://www.stanislawowska59.pl)

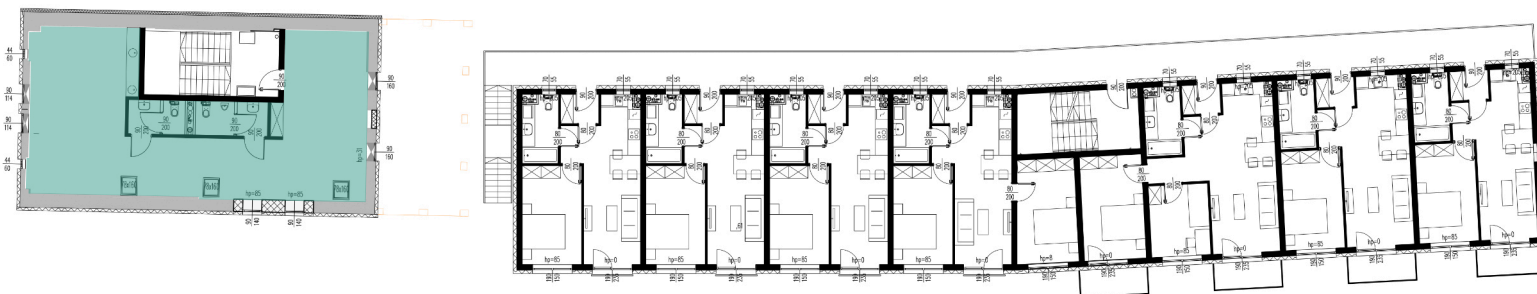

Zaprezentowany rzut lokalu ma charakter informacyjny i nie stanowi oferty w rozumieniu handlowym i w rozumieniu przepisów Kodeksu Cywilnego. Przedstawiona aranżacja mieszkania i elementów wyposażenia jest przykładowa. Zaprezentowane wymiary są wymiarami projektowanymi bez uwzględnienia grubości tynków ścian wewnętrznych. Rzeczywista powierzchnia mieszkania zostanie określona na podstawie obmiarów powykonawczych.

Biuro sprzedaży:  
ul. Stanisławowska 59,  
54-611 Wrocław

biuro@stanislawowska59.pl  
+48 504 843 766