

Komórki lokatorskie

B.K.01	3,73m ²	B.K.15	3,25m ²
B.K.02	3,70m ²	B.K.16	3,25m ²
B.K.03	3,70m ²	B.K.17	3,65m ²
B.K.04	3,58m ²	B.K.18	3,28m ²
B.K.05	3,58m ²	B.K.19	3,25m ²
B.K.06	3,95m ²	B.K.20	3,32m ²
B.K.07	4,46m ²	B.K.21	3,19m ²
B.K.08	5,07m ²	B.K.22	3,52m ²
B.K.09	5,07m ²	B.K.23	3,39m ²
B.K.10	3,25m ²	B.K.24	3,64m ²
B.K.11	3,25m ²	A.K.25	2,88m ²
B.K.12	3,25m ²	A.K.26	4,17m ²
B.K.13	3,25m ²	A.K.27	3,47m ²
B.K.14	3,25m ²		


www.stanislawowska59.pl

Biuro sprzedaży:
ul. Stanisławskiej 59,
Wrocław

biuro@stanislawowska59.pl
+48 504 843 766

Budynek: B Garaż

Budynek: A

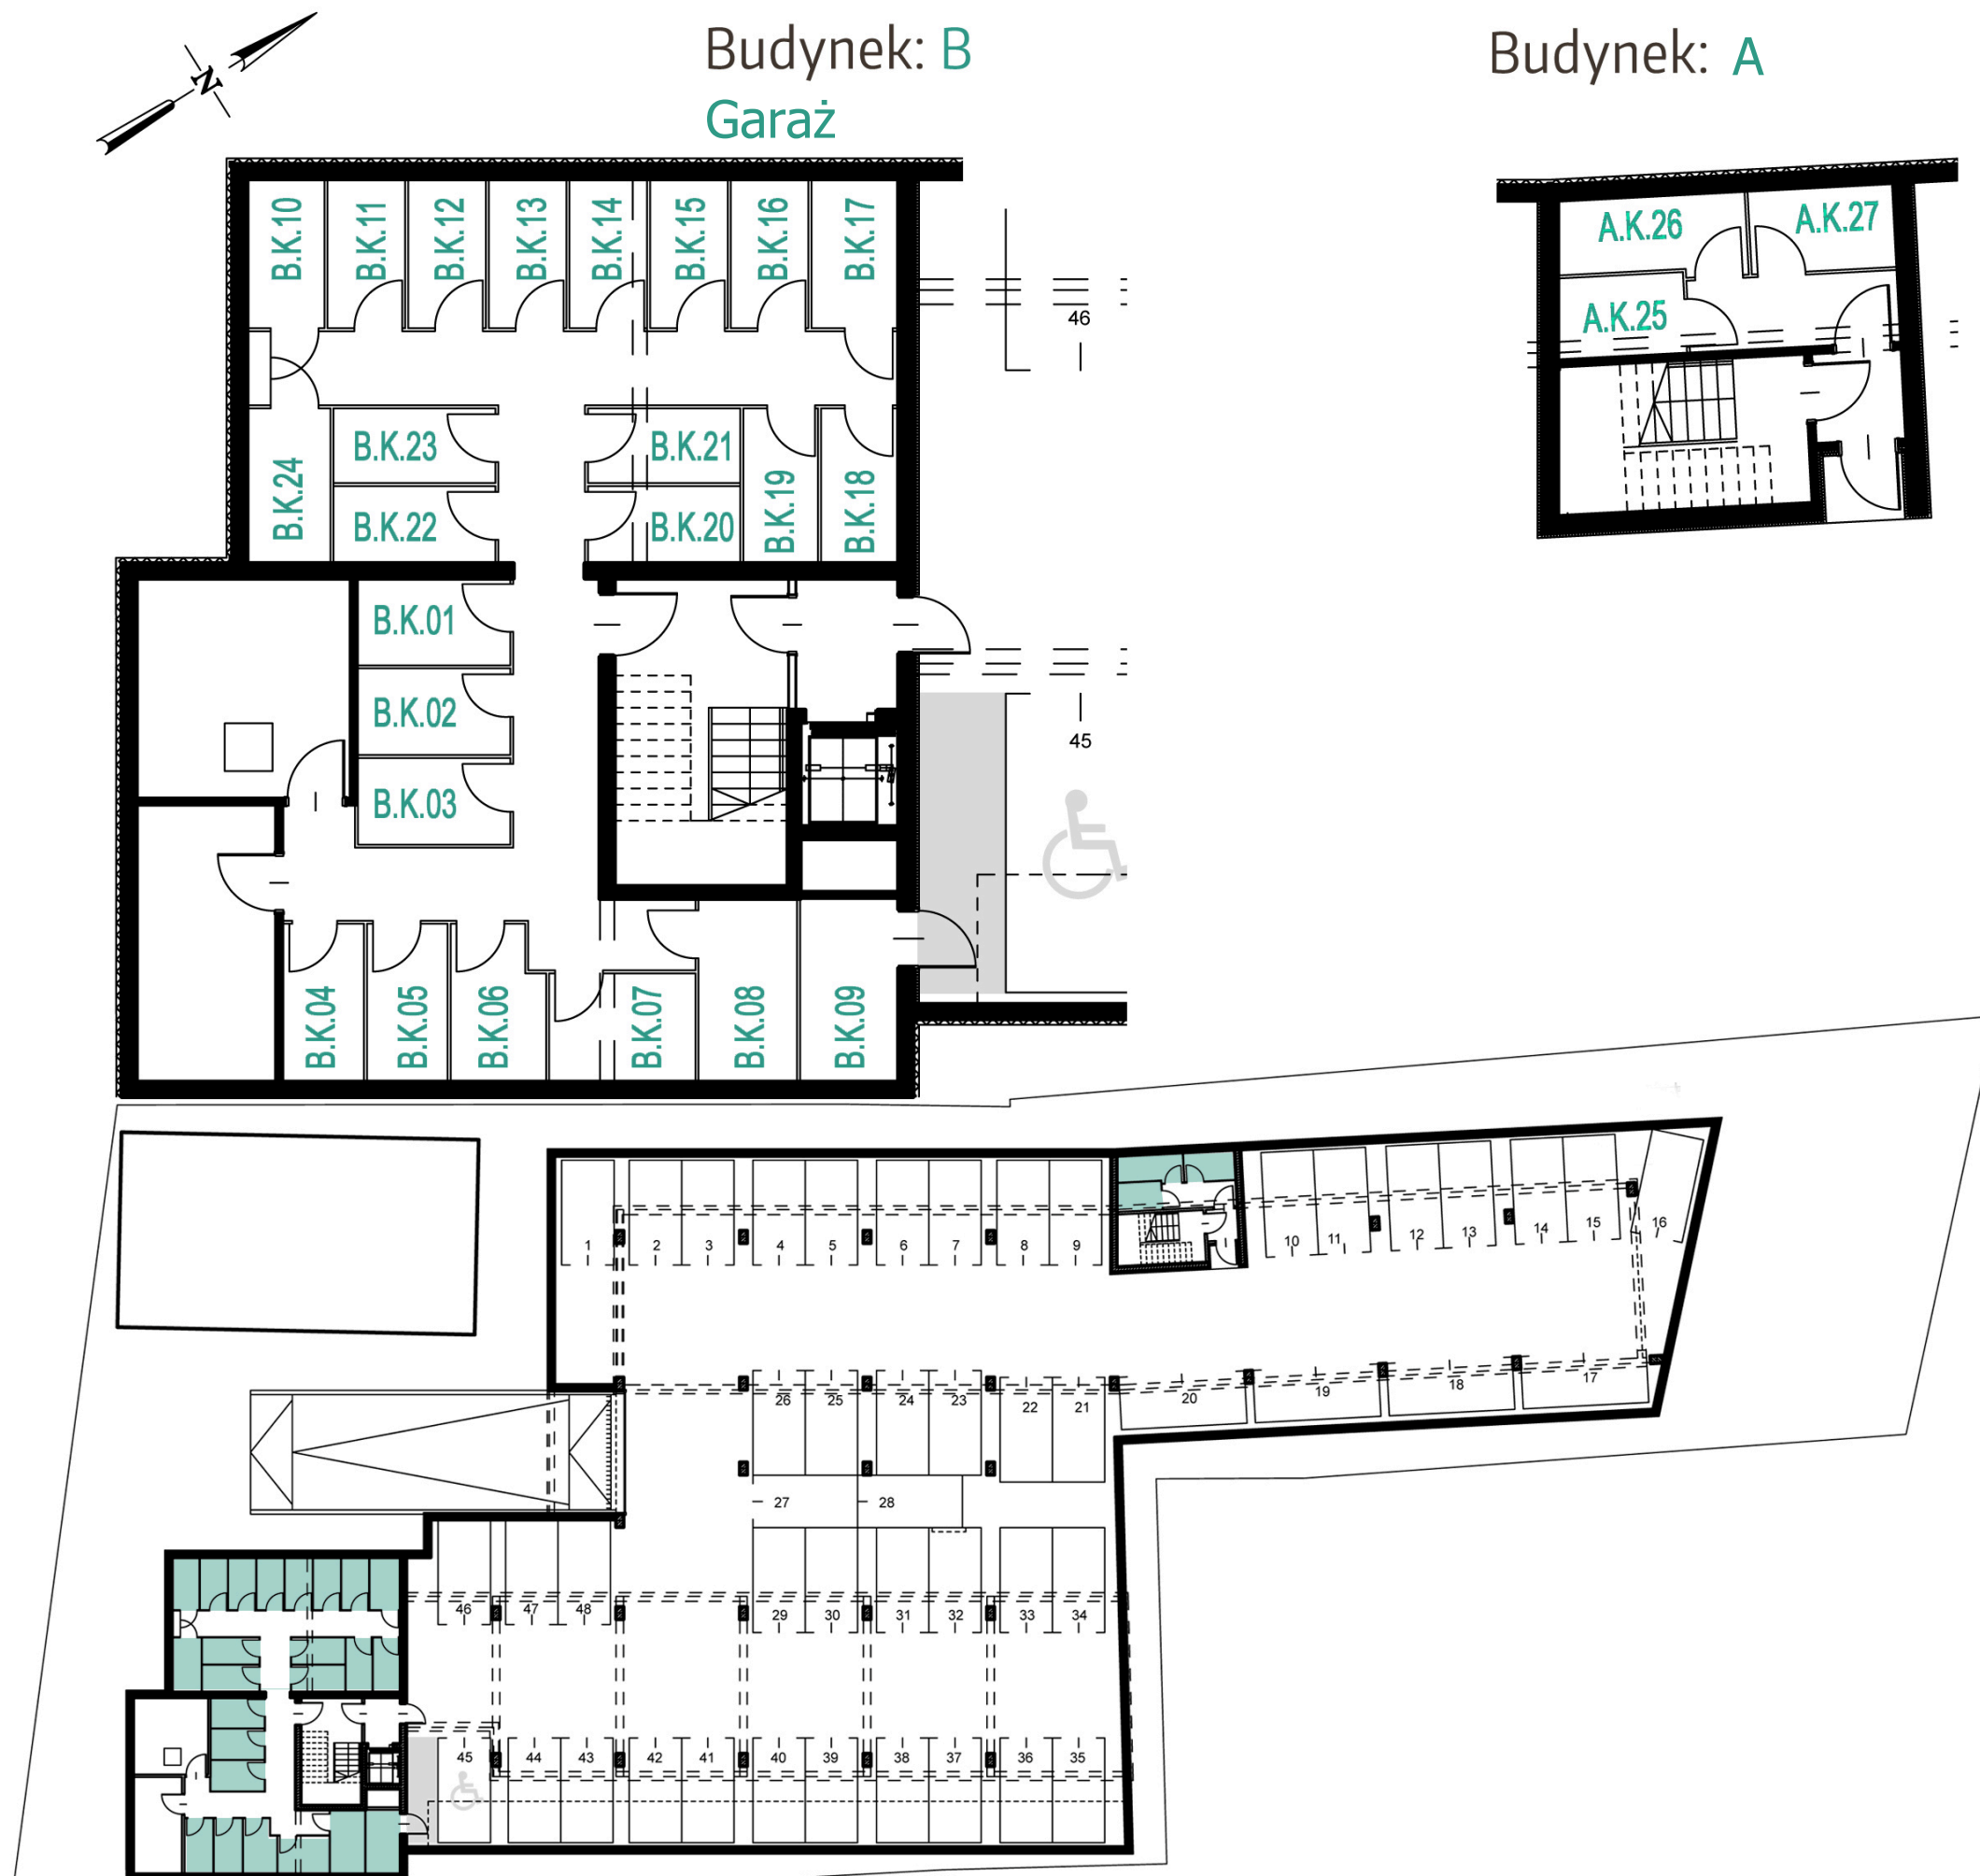

Zaprezentowany rzut lokalu ma charakter informacyjny i nie stanowi oferty w rozumieniu handlowym i w rozumieniu przepisów Kodeksu Cywilnego. Przedstawiona aranżacja mieszkania i elementów wyposażenia jest przykładowa. Zaprezentowane wymiary są wymiarami projektowanymi bez uwzględniania grubości tynków ścian wewnętrznych. Rzeczywista powierzchnia mieszkania zostanie określona na podstawie obmiarów powykonawczych.